


**TAVOLA N. 2**  
**PIANTA PIANO INTERRATO E PIANTA PIANO TERRA**  
 (formato A3)

**PIANTA PIANO INTERRATO**  
 (quota m 64.90 s.l.m.)  
 scala 1:200

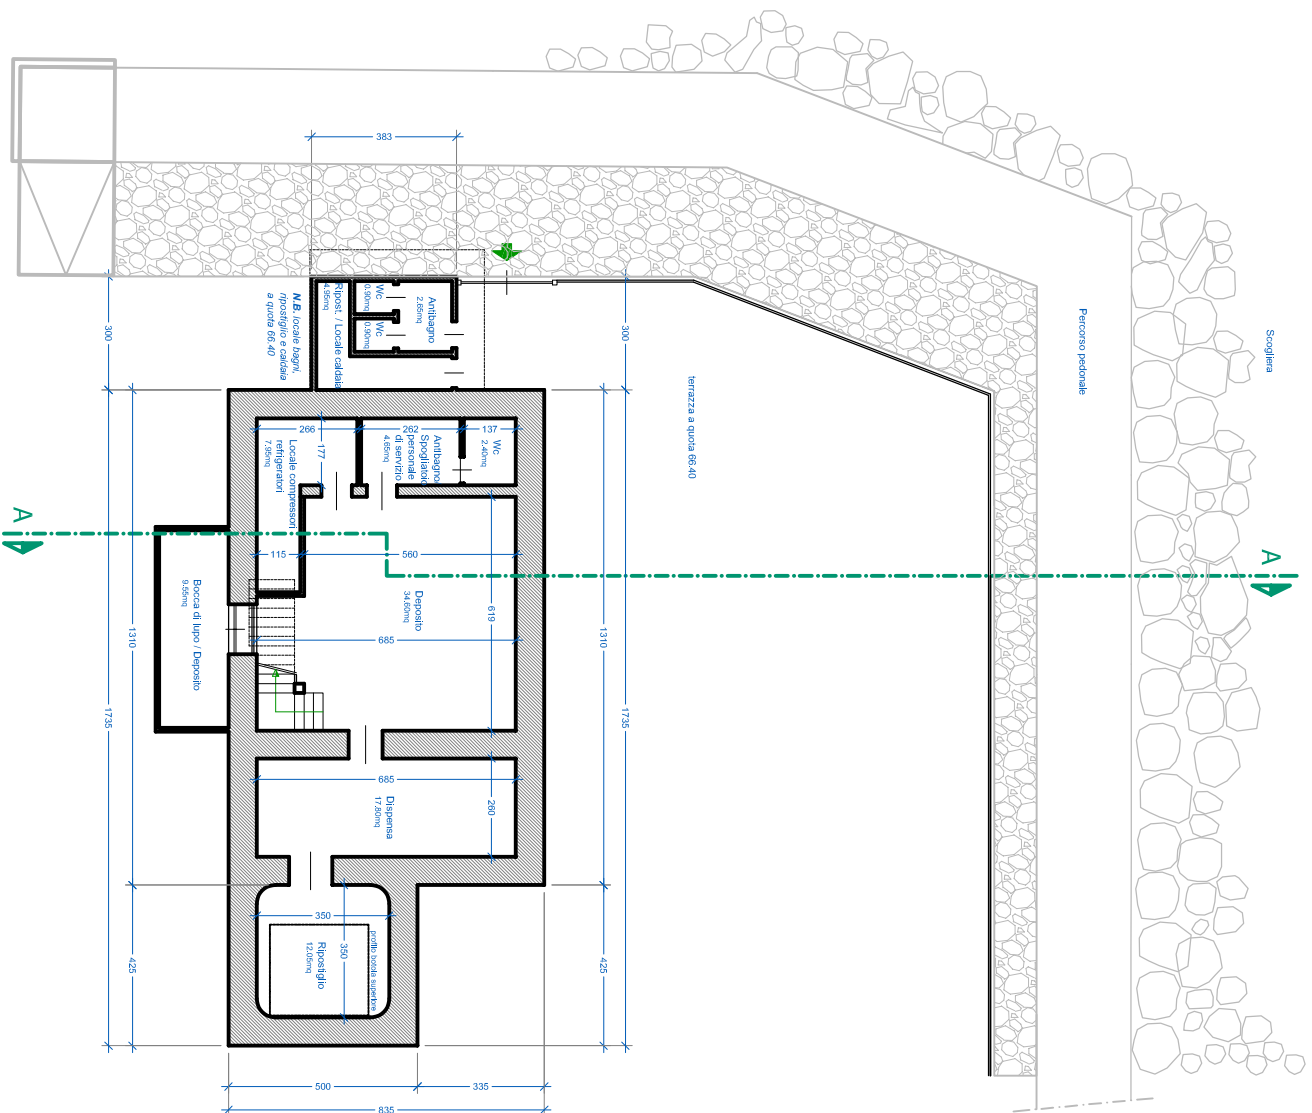

**PIANTA PIANO TERRA**  
 (quota m 67.95 s.l.m.)  
 scala 1:200

