


TAVOLA N. 3
PIANTA PIANO SOPPALCO E PIANTA COPERTURA/TERRAZZA
 (formato A3)

PIANTA PIANO SOPPALCO
 (quota m 70.95 s.l.m.)
 scala 1:200

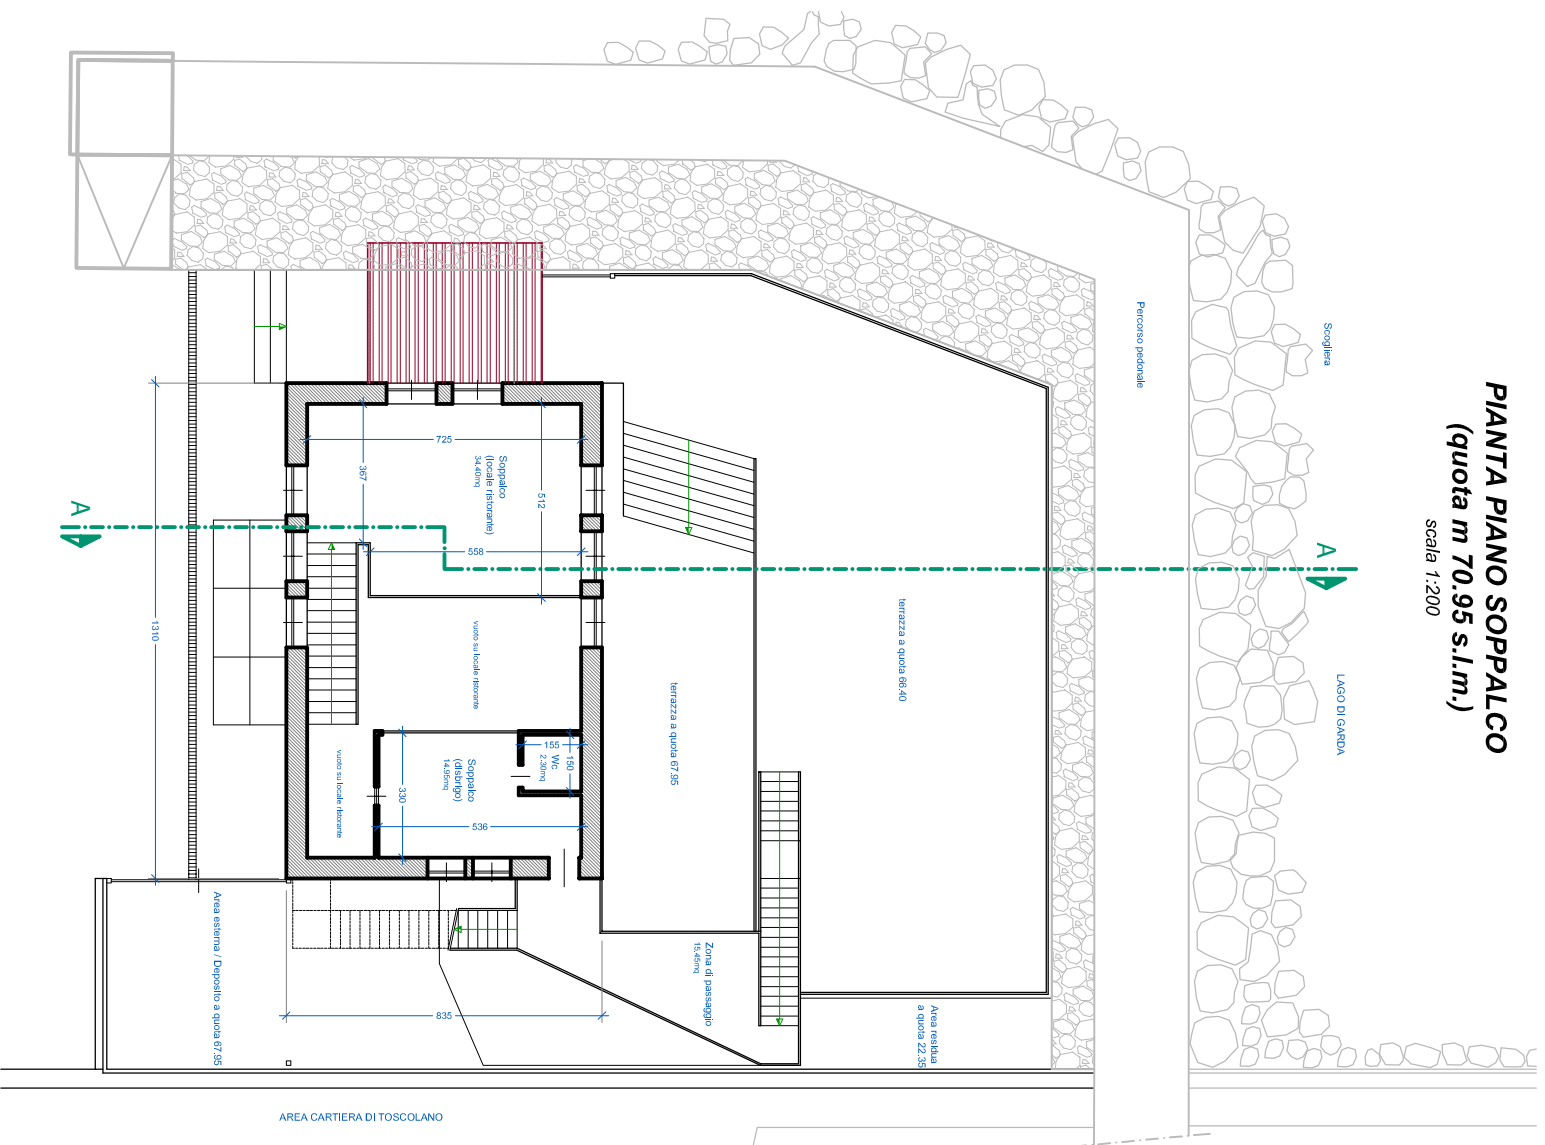

PIANTA COPERTURA / TERRAZZA
 (quota m 74.25 s.l.m.)
 scala 1:200

